



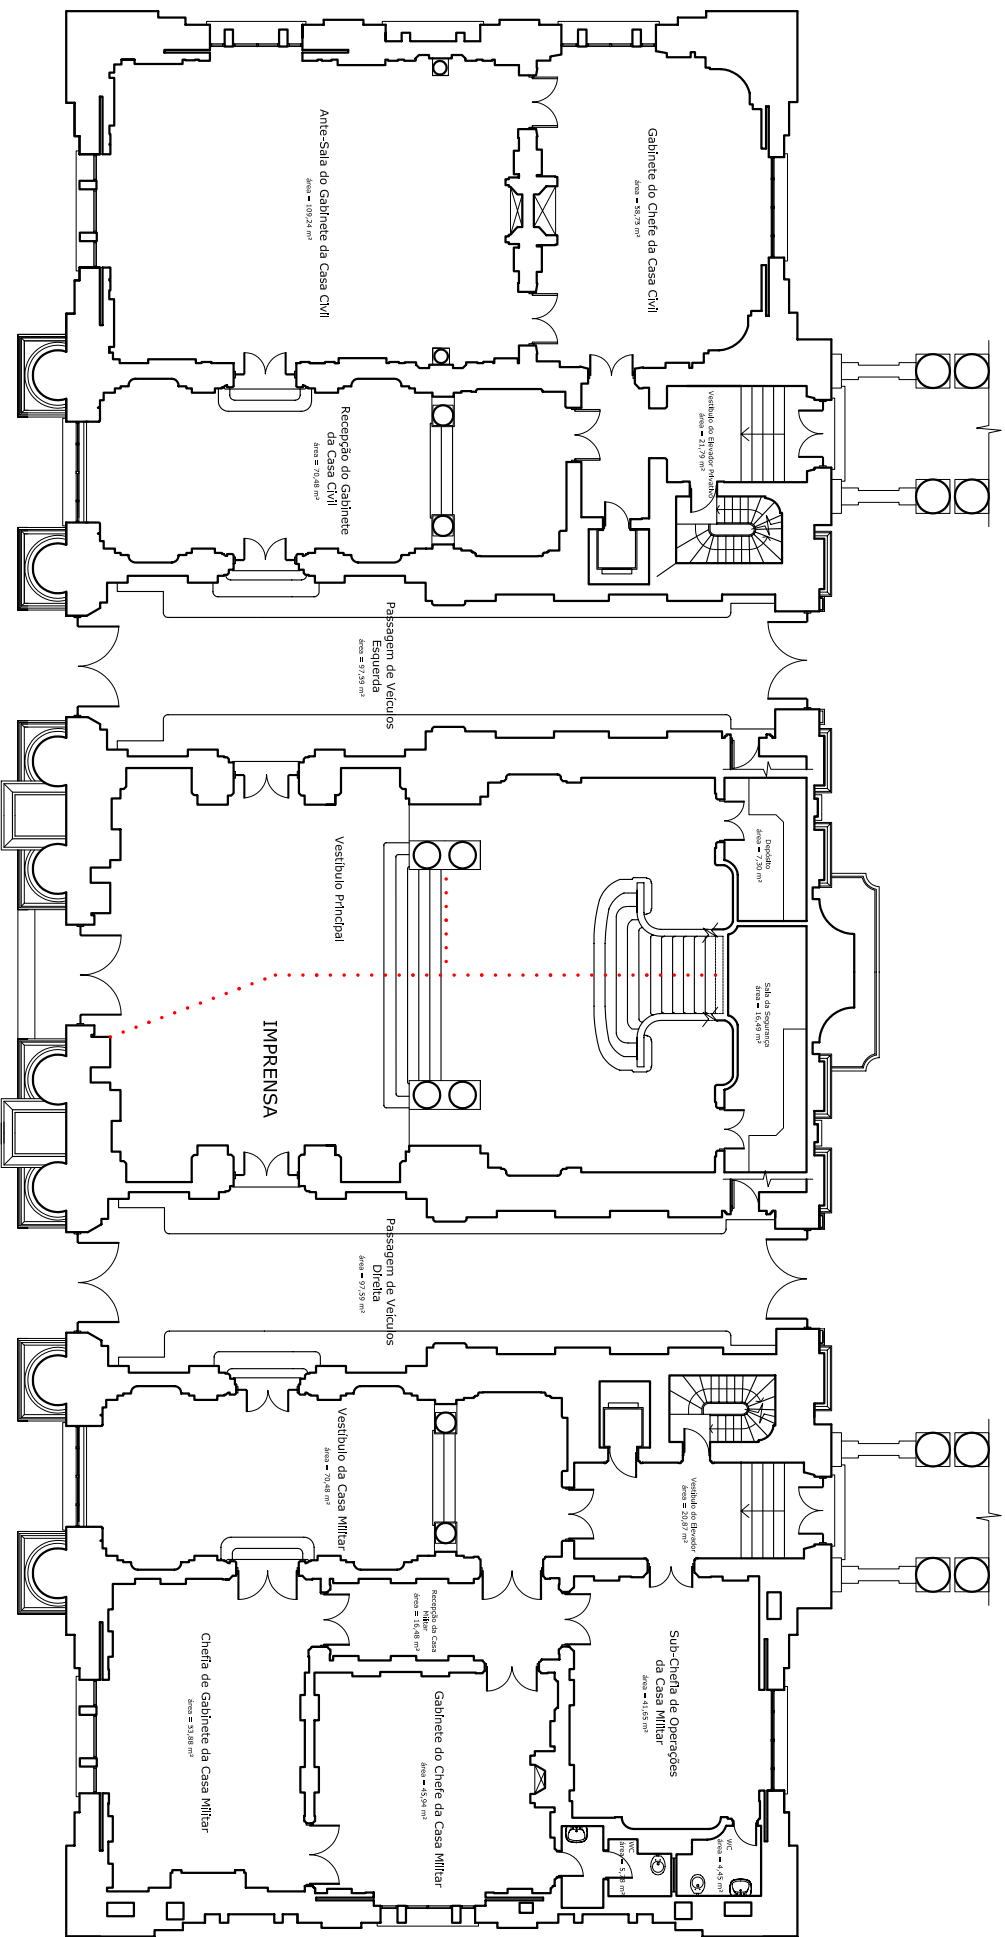

Rua Duque de Caxias

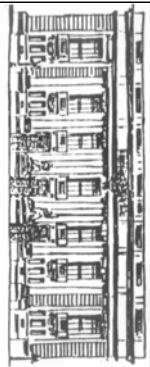

CASA CIVIL
SUBCHEFIA ADMINISTRATIVA
ASSESSORIA DE ARQUITETURA

PALÁCIO PIRATINI		ALA GOVERNAMENTAL	1º PAVIMENTO
ASSUNTO: LAYOUT PARA POSSE		S/ESCALA	DATA: DEZEMBRO/2006
			N : 2